


1:50  
SKALA  
1:250

1  
C1

2  
C2

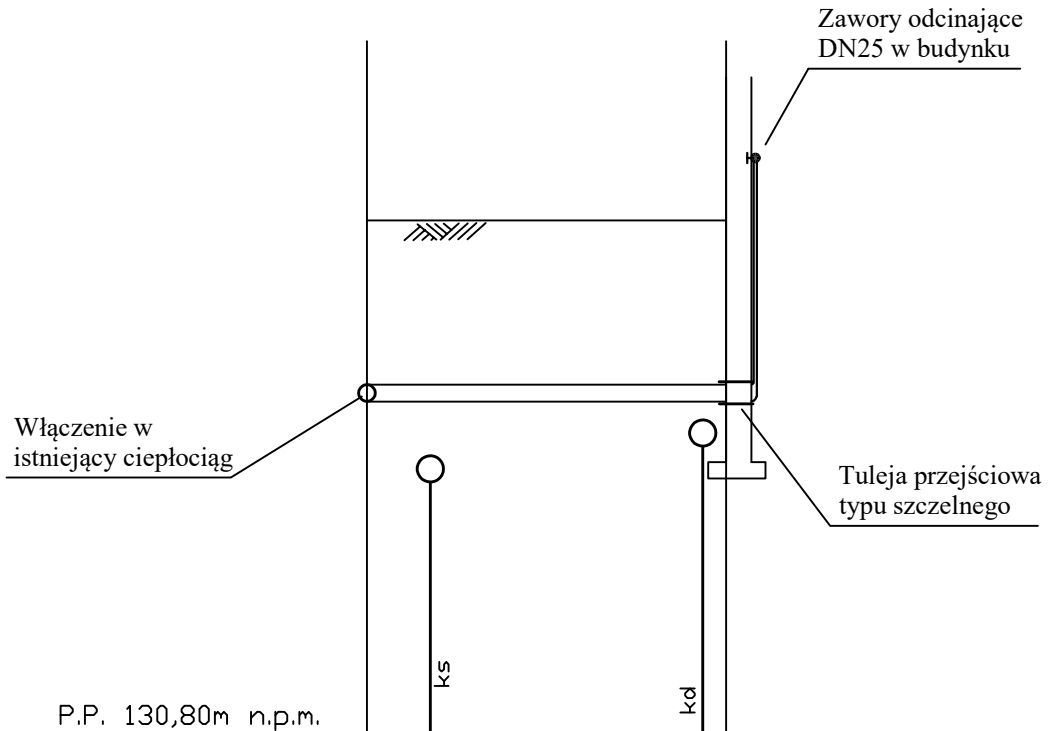

Rzędna terenu [m]	134,3	134,3
Rzędna dna rurociągu [m]	133,1	133,1
Zagłębienie [m]	1,2	1,2
Materiał, średnica	PEX90/PE160 x2	
Spadek [ % ]	0,0	
Odległość [m]	0,0	9,5

Projektowany rurociąg przyłącza ciepłego  
Na całej długości przyłącza ułożyć taśmę oznacznikową

BIURO PROJEKTOWE <b>SANITECH</b>		TOMASZ KUBICKI UL. KWIATOWA 2 78-530 WIERZCHOWO	TEL: 516 942 597 TEL: 608 322 507 E-MAIL: tomek2k@wp.pl	Stadium PB
Tytuł projektu: Przyłącze ciepłe PEX90/PE160 x2- przekrój		Obiekt: 78-520 Złocieniec ul. Wolności 4, dz. 13/1 obr. 0011		Branża sanitarna
Projektował: mar inż. Tomasz Kubicki		ZAP/0069/POOS/08 <small>do projektowania bez ograniczeń w specjalności instalacyjnej</small>		Skala 1:50/250
				Data 04.20
				Nr rys.