


SKALA  
1:50  
1:250

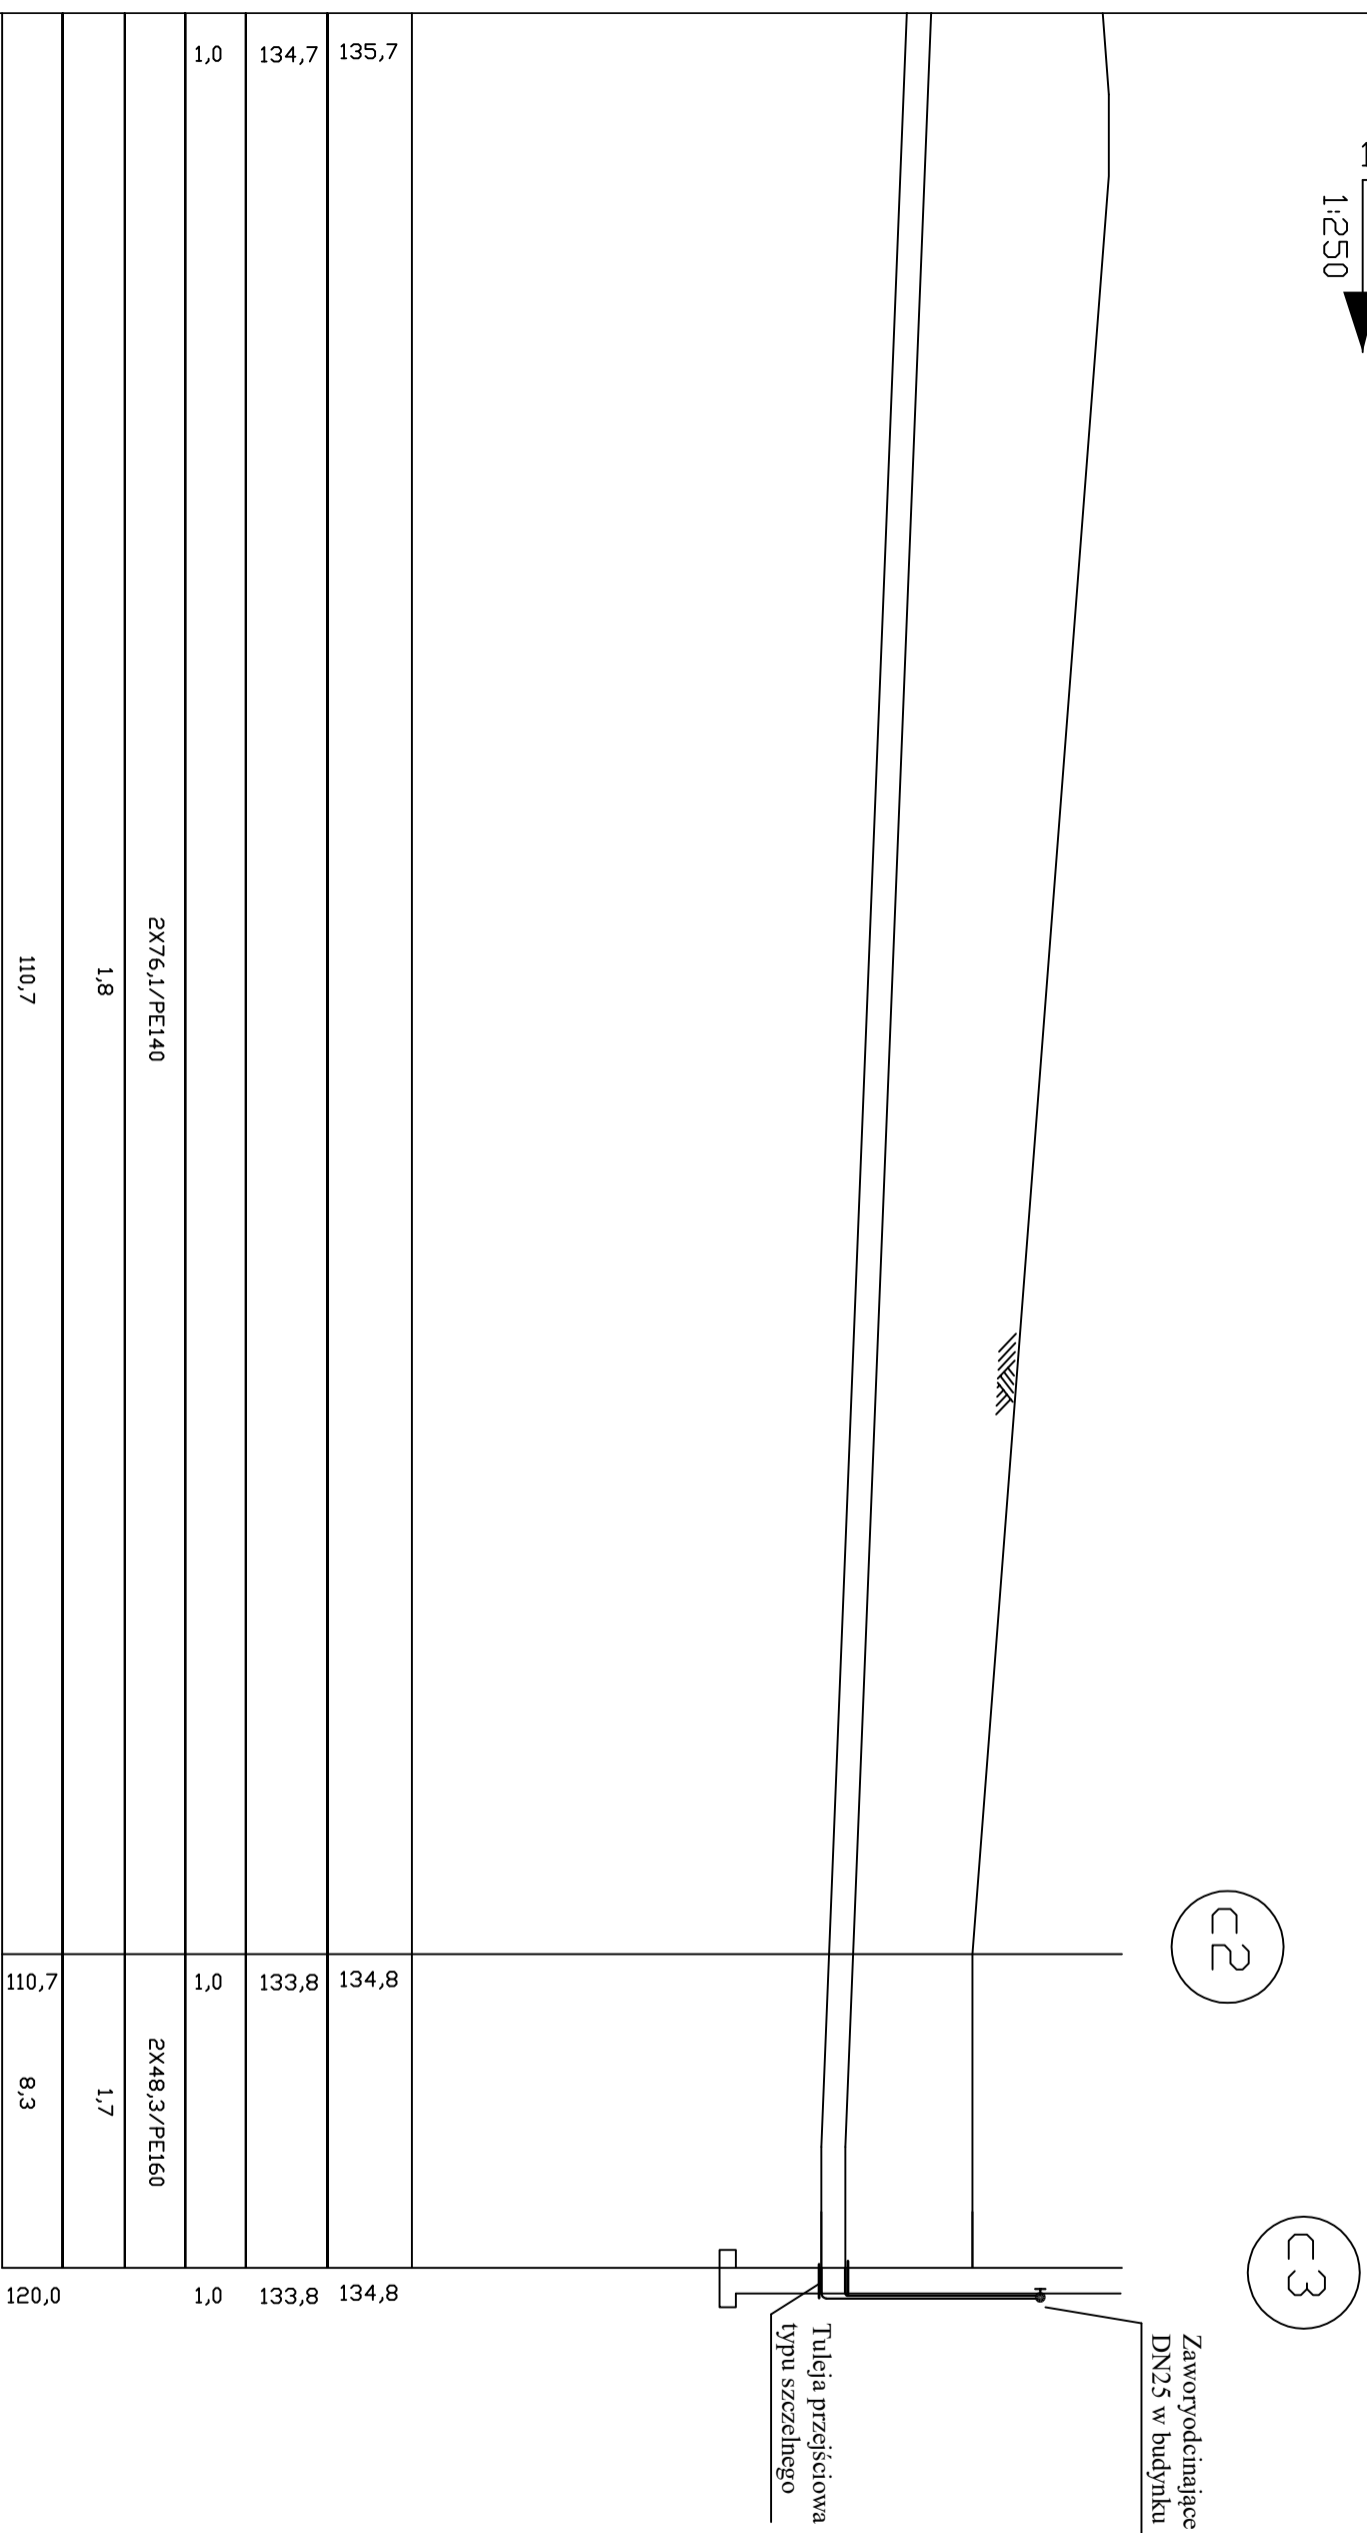

135,7	134,8	134,8
134,7	133,8	133,8
1,0	1,0	1,0
2X76,1/PE140	2X48,3/PE160	110,7
1,8	1,7	8,3
110,7	120,0	

Projektowana instalacja przyłącza ciepłowniczego

Na całej długości przyłącza ułożyć drut oznacznikowy  
Dł. 1,5mm a 30 cm nad rurą taśmę oznacznikową

BIURO PROJEKTOWE <b>SANITECH</b>		TOMASZ KUBICKI UL. KWIAŁCOWA 2 78-530 WIERZCHOWO		TEL: 516 942 597 TEL: 609 322 507 EMAIL: tomazk@wp.pl		Stadium PB	
Tytuł projektu: Przyłącze ciepłownicze 2x76, 1/PE140 - profil 2		Obiekt: 78-520 Złocieńiec ul. Aleja Piastów, dz. 44/14, 45/30		ZAP/0069/P/OOS/08		Branża sanitarna	
Projektował: mgr inż. Tomasz Kubicki		Data: 03.20		Skala: 1:50/250		Nr rys. 3	