


SKALA  
1:50  
1:250

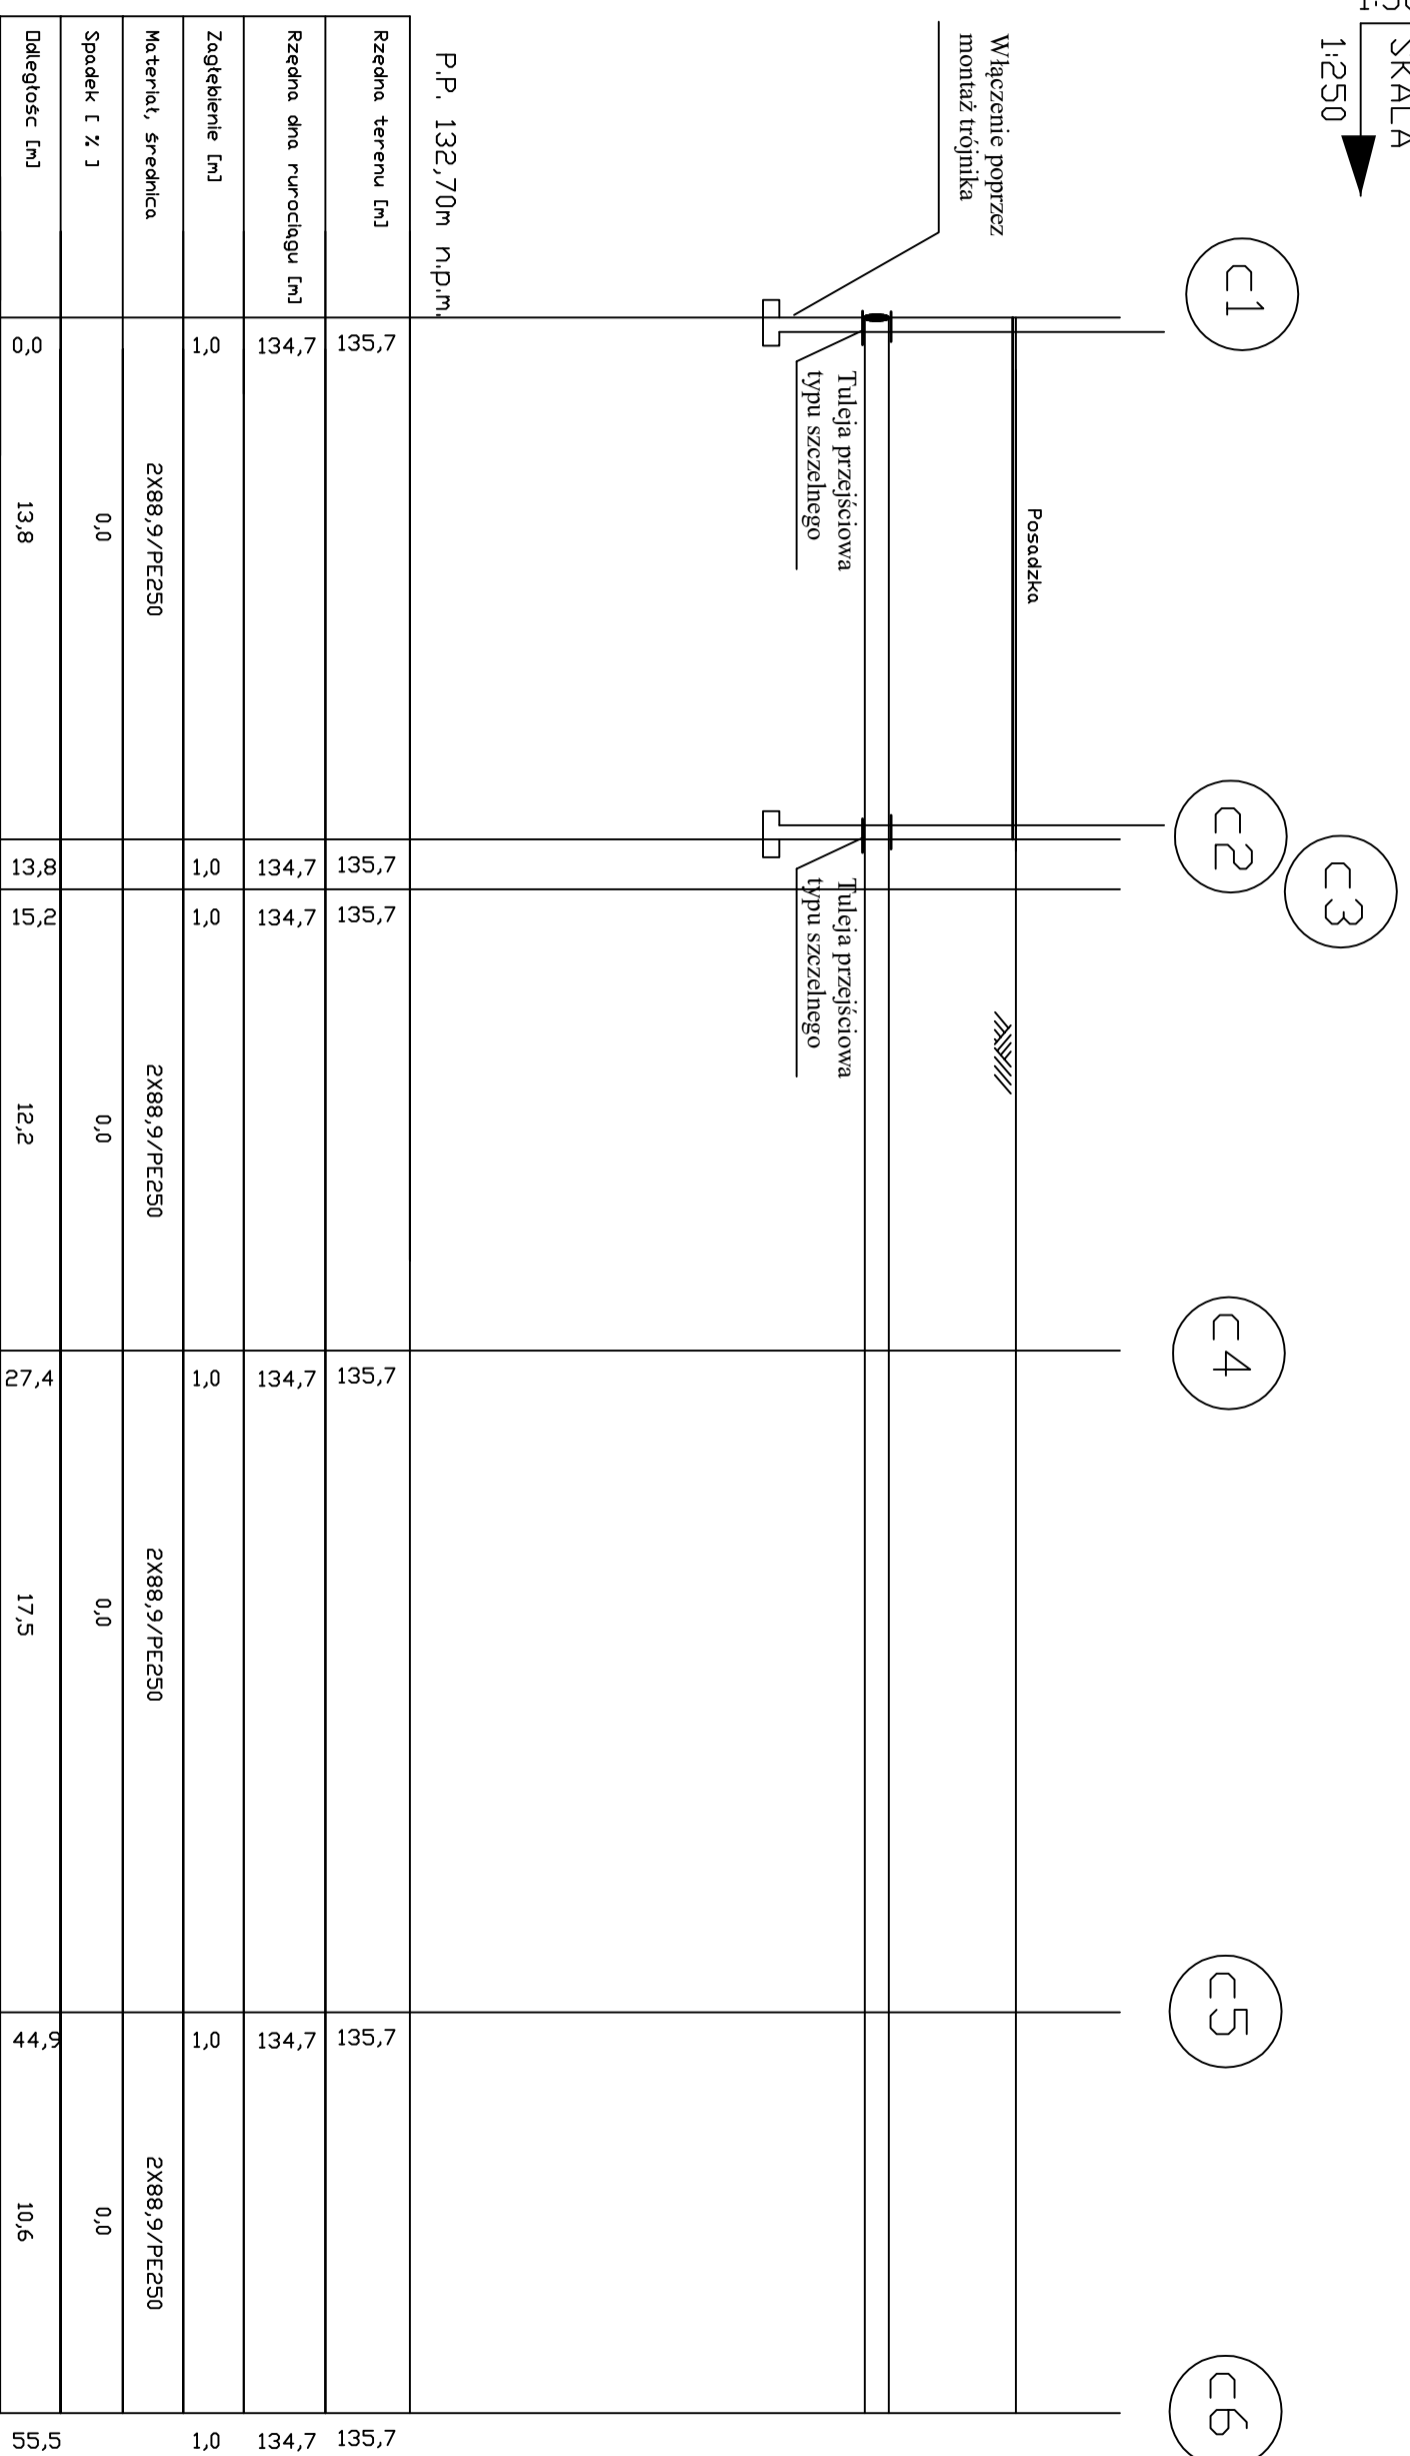

Projektowana instalacja przyłącza ciepłowniczego  
 Na całej długości przyłącza ułożyć drut oznacznikowy  
 Ø11,5mm a 30 cm nad rurą taśmę oznacznikową

BIURO PROJEKTOWE <b>SANITECH</b> ul. Kwiatowa 2 78-530 WIERZCHOWO		TEL: 516 942 597 TEL: 608 322 507 E-MAIL: tomnik2k@pp.pl		STADIUM PB	
Tytuł projektu: Przyłącze ciepłownicze 2x88,9/PE250, 2x76,1/PE225, 2x48,3/PE160 - przekłój 1		Obiekt: 78-520 Złocieńiec ul. Stary Rynek 5, dz. 61, 62/2, 62/4, 62/5, 62/13, 62/18, 62/24		Branża sanitarna	
Projektował: mgr inż. Tomasz Kubicki		ZAP/0069/P/OOS/08		Skala 1:50/250	
				Nr rys. 2	