


SKALA
1:50
1:250

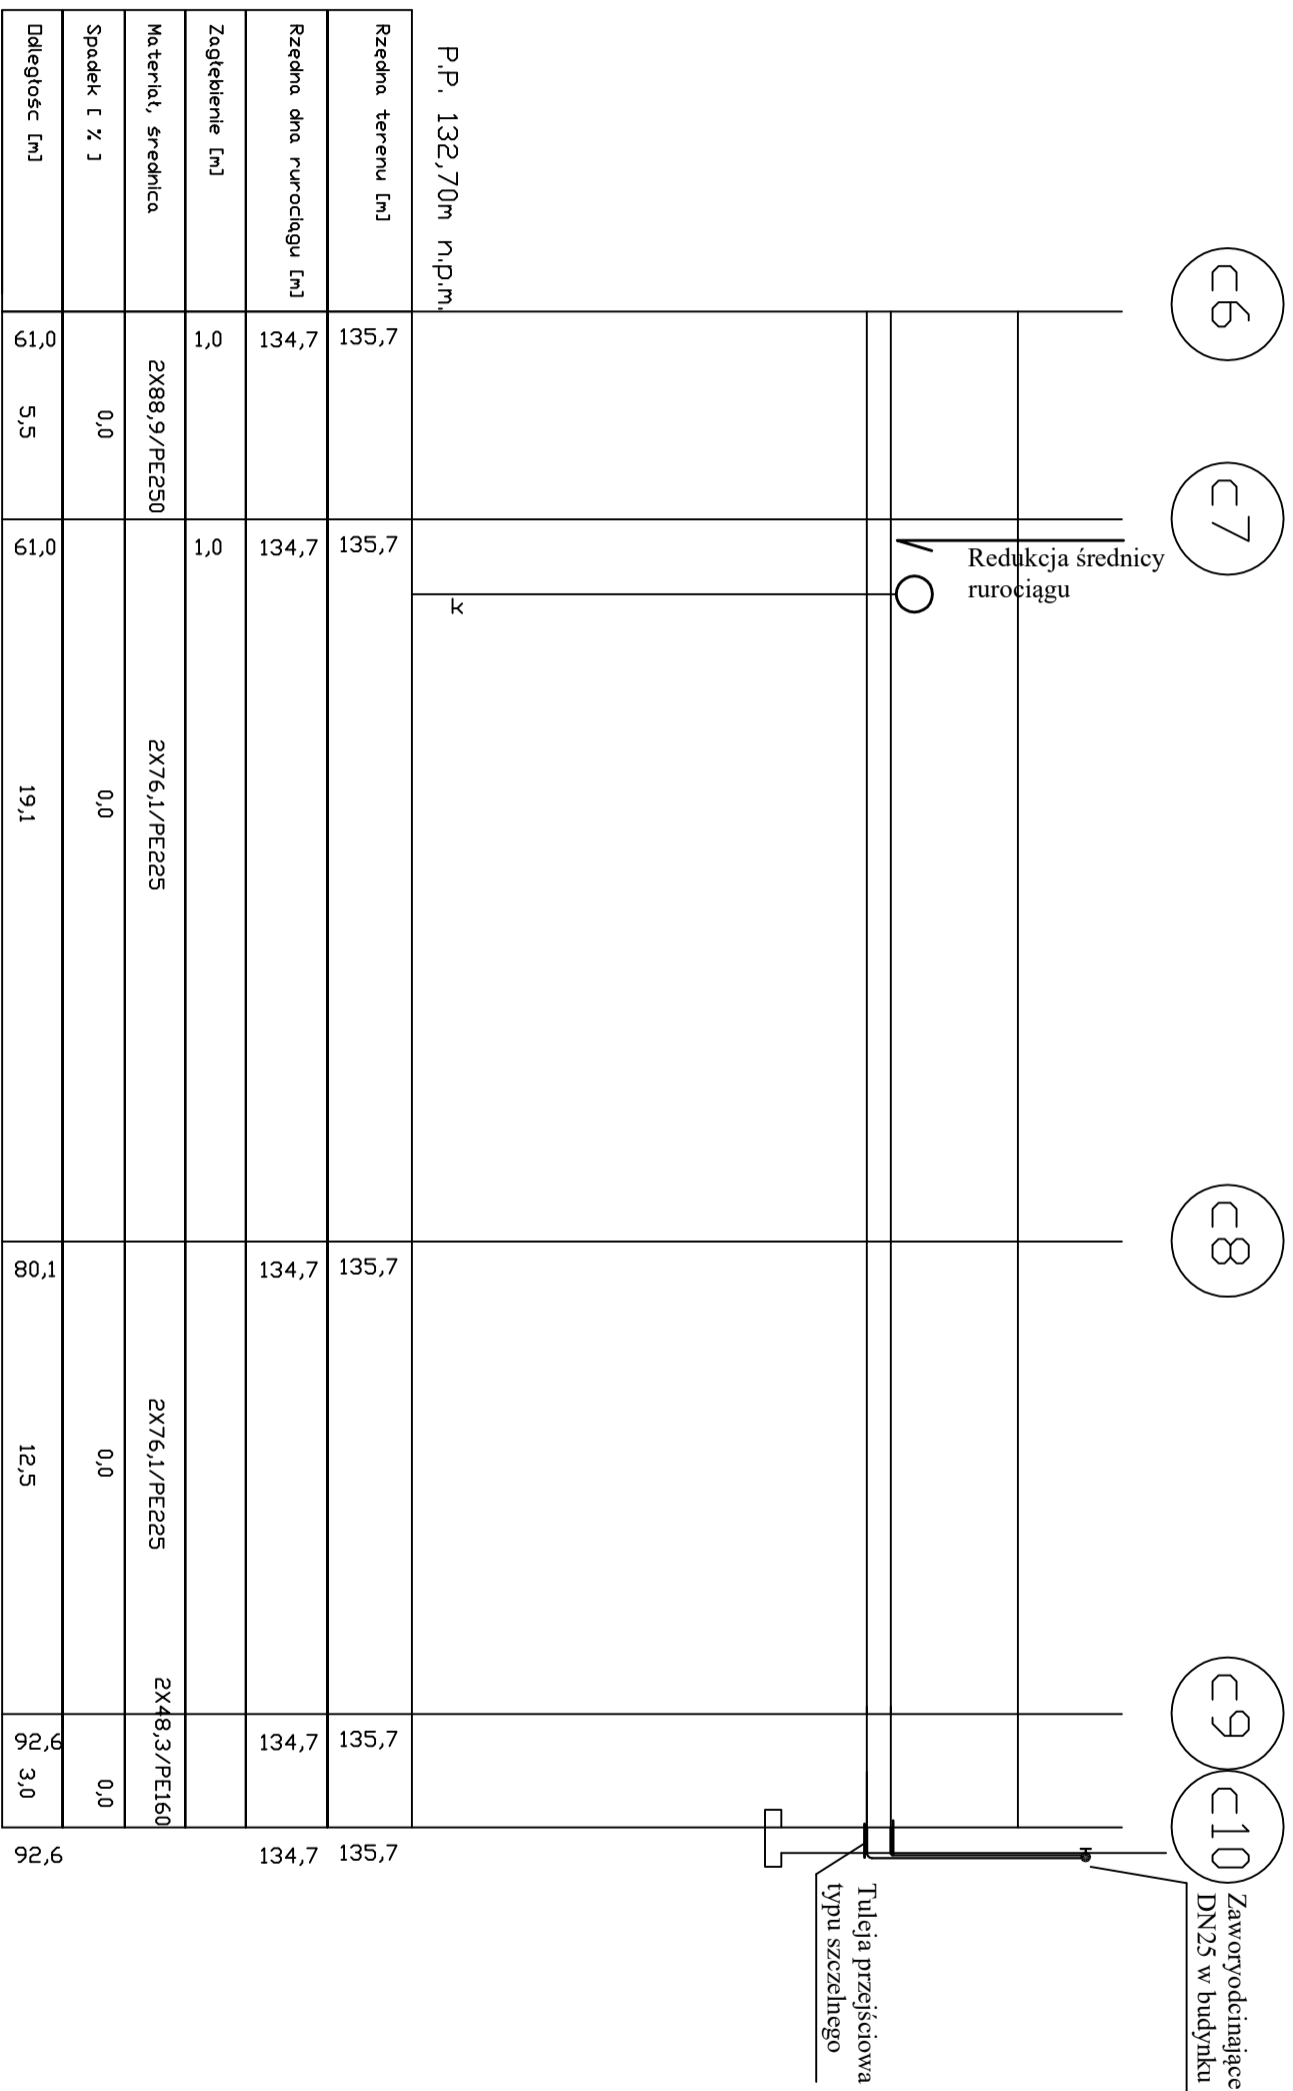

Projektowana instalacja przyłaczna ciepłowniczego
Na całej długości przyłaczna ułożyc drut oznacznikowy
Dł. 1,5mm a 30 cm nad rurą taśmę oznacznikową

BIURO PROJEKTOWE SANITECH		TOMASZ KUBICKI UL. KWIAŁCOWA 2 78530 WIERZCHOWO		TEL: 516 942 597 TEL: 609 322 507 EMAIL: tomaszk@wp.pl		Stadiurn PB	
Tytuł projektu: Przyłaczna ciepłownicza 2x88,9/PE250, 2x76,1/PE225, 2x48,3/PE160 - przekroj 2		Obiekt: 78-520 Złocieńiec ul. Stary Rynek 5, dz. 61, 62/2, 62/4, 62/5, 62/13, 62/18, 62/24		ZAP/0069/P/OOS/08		Branża sanitarna	
Projektował: mgr inż. Tomasz Kubicki						Skala 1:50/250	
						Data 03.20	
						Nr rys. 3	