


Usługi Geodezyjne i Kartograficzne Jarosław Waszkiel  
Zagózd 27a 78-500 Drawsko Pom.

Mapa do celów projektowych  
skala 1:500  
miasto: Złocieniec  
obręb: 11  
dz. 64/15

ukł. wsp. płaskich: 2000 strefa 5; układ odn. Kronsztadt 86  
GK.6640.1626.2023

oznaczenie granic obszaru, który był przedmiotem  
aktualizacji

Sporządził: 07.12.2023  
Geodeta uprawniony  
inż. Jarosław Waszkiel  
upr. nr 17247

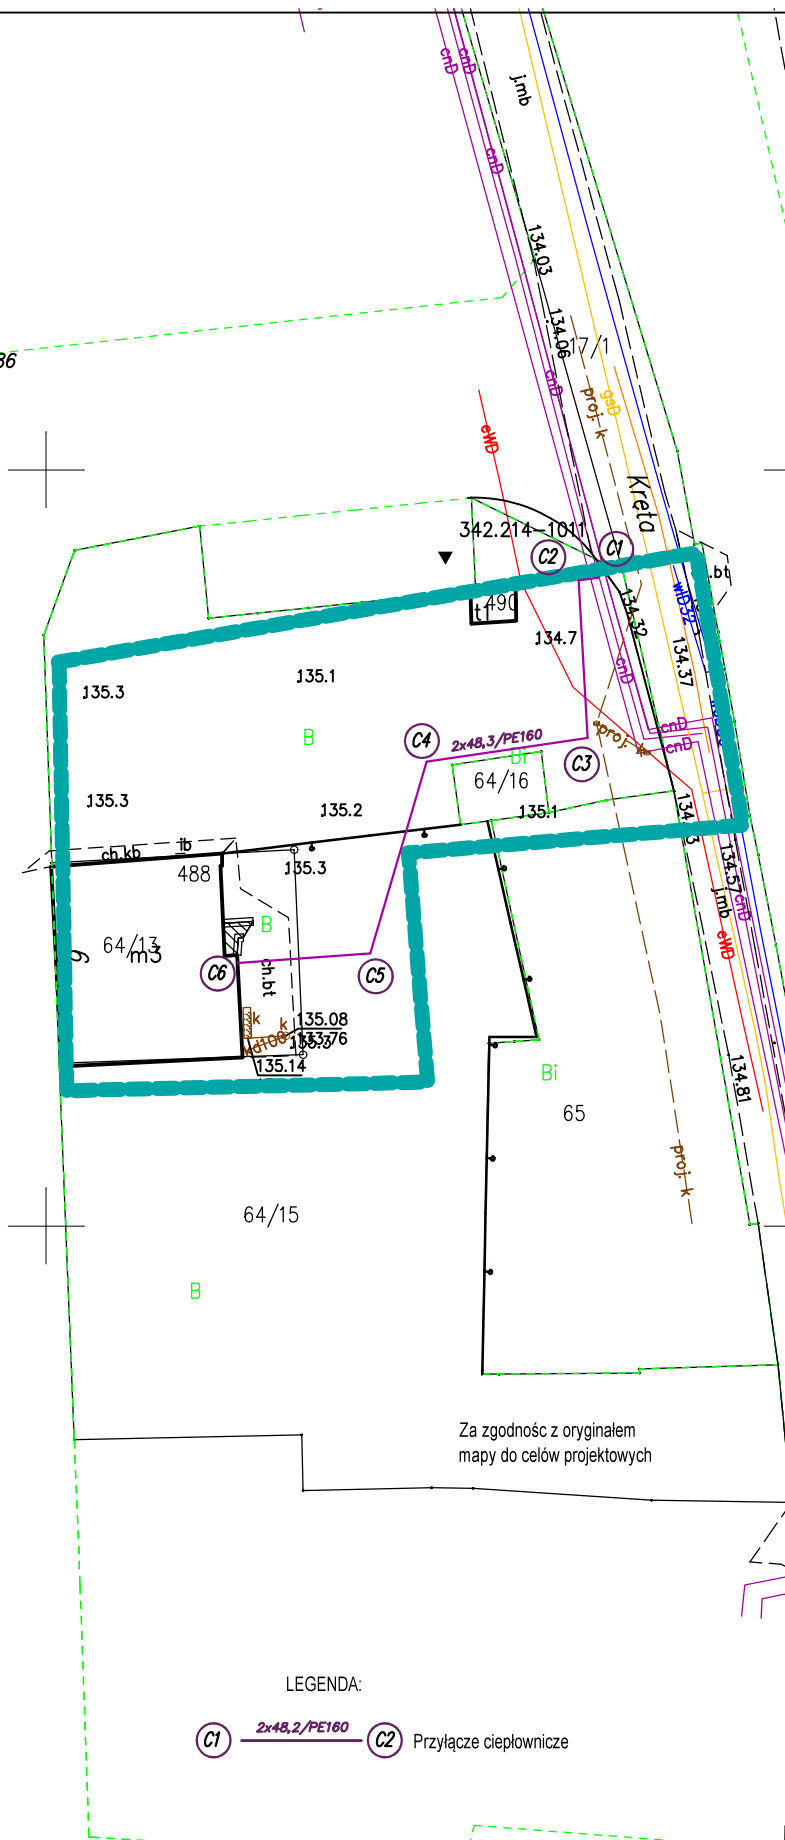

Za zgodność z oryginałem  
mapy do celów projektowych

LEGENDA:

C1 — 2x48,2/PE160 C2 Przyłącze ciepłownicze

BIURO PROJEKTOWE

**SANITECH**

TOMASZ KUBICKI  
UL. KWIATOWA 2  
78-530 WIERZCHOWO

TEL: 516 942 597  
TEL: 608 322 507  
E-MAIL: tomek2k@wp.pl

Stadium  
PB

Tytuł projektu:  
Przyłącze ciepłownicze 2x48,3/PE160 - trasa  
przyłącza

Obiekt:  
Budynek mieszkalny  
ul. Sikorskiego 6, 78-520 Złocieniec

Branża  
sanitarna

Skala  
1:500

Data  
01.2024

Projektował: mgr inż. Tomasz Kubicki

ZAP/0069/POOS/08  
do projektowania bez ograniczeń w specyficznych instalacjach  
w zakresie sieci, instalacji i urządzeń wodocigowych i  
kanalizacyjnych, ciepłych, wentylacyjnych i gazowych.

Nr rys.  
1