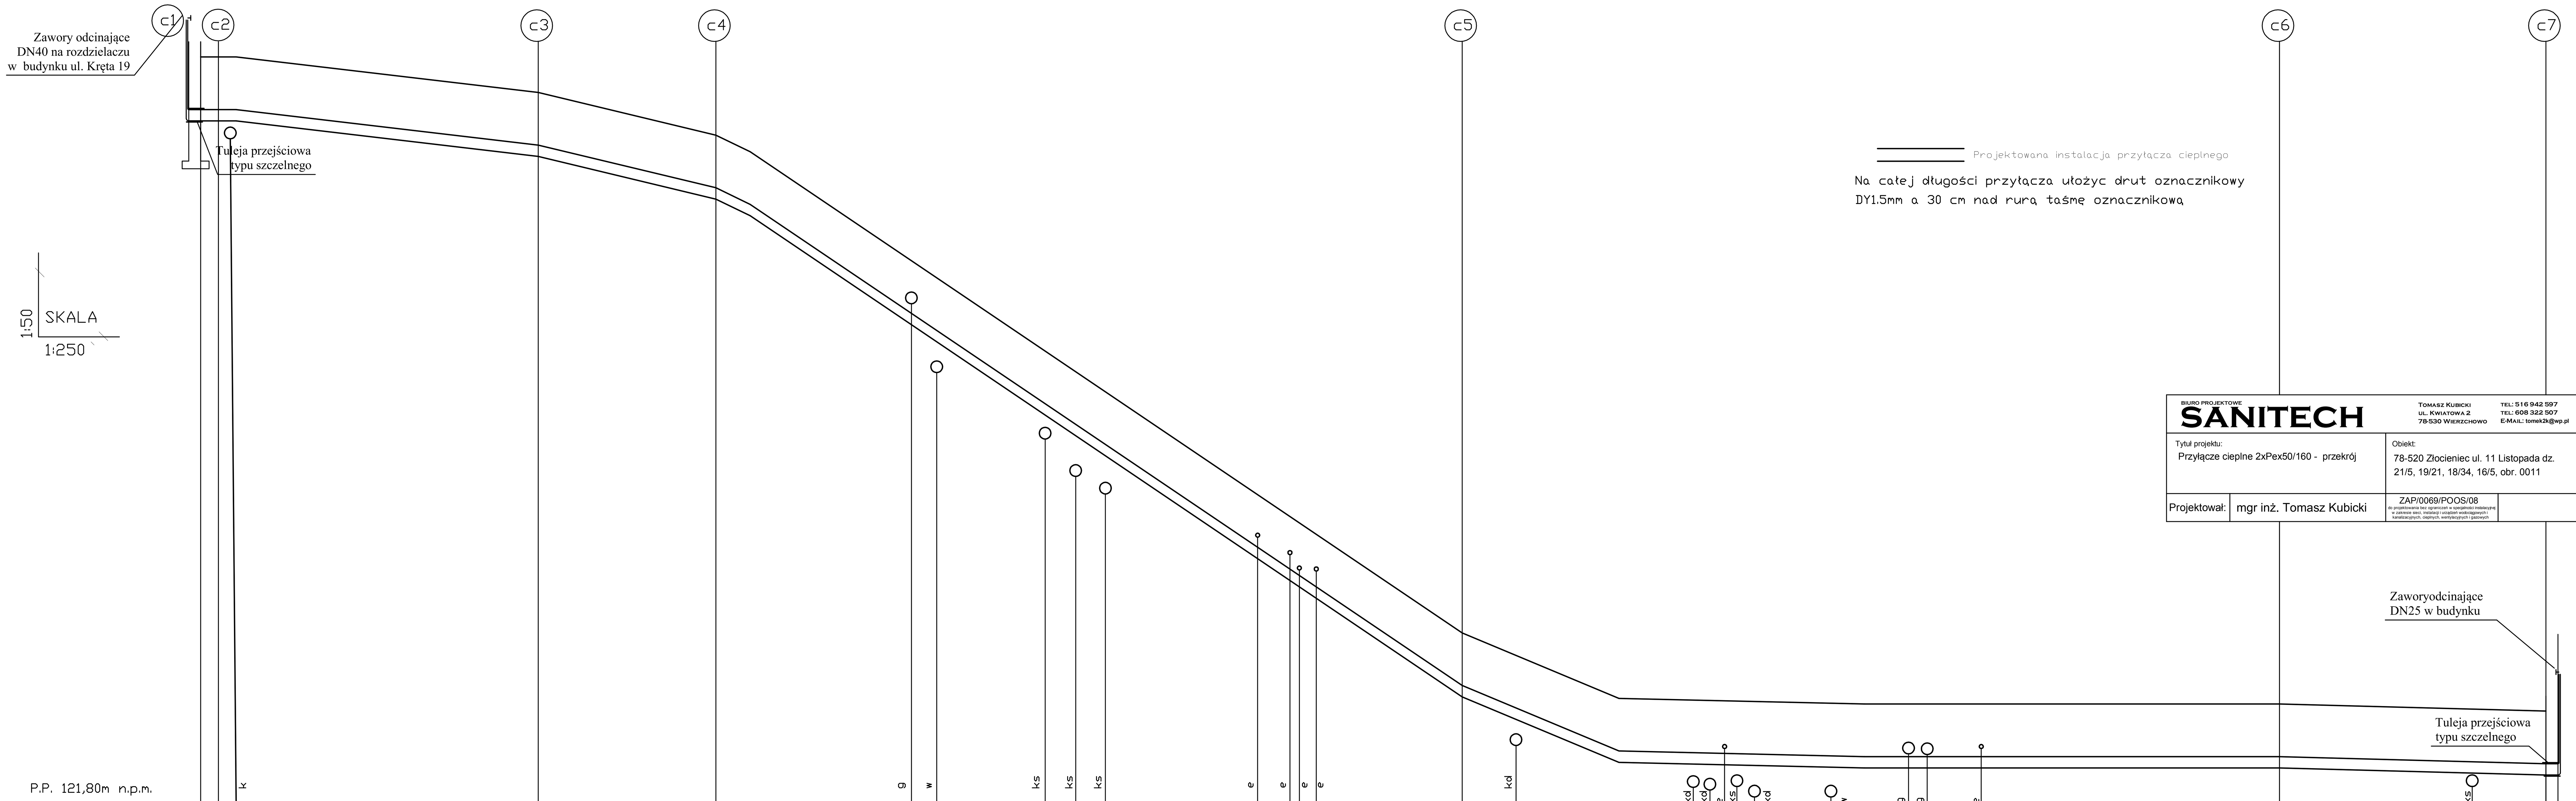

Na całej długości przyłącza ułożyc drut oznacznikowy DY1,5mm a 30 cm nad rurą taśmę oznacznikową

P.P. 121,80m n.p.m.

Rzędna terenu [m]	Rzędna dna rurociągu [m]	Zagłębienie [m]	Materiał, średnica	Spadek [%]	Odległość [m]
134,1	133,1	1,0			0,0
134,1	133,1	1,0			1,0
			2XPex50/PE160	2,7	18,0
133,6	132,6	1,0			19,0
			2XPex50/PE160	6,0	10,0
133,0	132,0	1,0			29,0
			2XPex50/PE160	16,6	42,0
126,0	125,0	1,0			71,0
			2XPex50/PE160	1,3	46,0
125,0	124,0	1,0			117,0
			2XPex50/PE160	0,6	15,0
124,9	123,9	1,0			132,0

BIURO PROJEKTOWE
SANITECH
TOMASZ KUBICKI
UL. KWIATOWA 2
78-530 WIERZCHOWO
TEL: 516 942 597
TEL: 608 322 507
E-MAIL: tomek2k@wp.pl

Stadium: PB

Tytuł projektu: Przyłącze cieplne 2xPex50/160 - przekrój

Obiekt: 78-520 Złocieniec ul. 11 Listopada dz. 21/5, 19/21, 18/34, 16/5, obr. 0011

Branża: sanitarna

Skala: 1:50/250 | Data: 10.20

Projektował: mgr inż. Tomasz Kubicki

ZAP/0069/POOS/08

Nr rys. 2