

Usługi Geodezyjne i Kartograficzne Jarosław Waszkiel
Zagadał 27a, 78-500 Iława Płońsk

Mapa do celów projektowych
skala 1:500

miejsca: Złocieniec

gm.: Złocieniec

202306-4 Złocieniec ? obszar miejski

identyfikator i nazwa obszaru ewidencyjnego:

320306-4001,

di. 201

ukt. wsp. płaskich 2000 strefa 5; układ odh.kronsztaut 86

066640106.2020

oznaczenie granic obszaru, który był przedmiotem

aktualizacji

Sporządził : 2011.2020

Geodeta uprawniony

inż. Jarosław Waszkiel


upr. nr 17247

Wykaz współrzędnych:

C1 X = 5933802.4105 Y = 55566897.9596

C2 X = 5933799.9316 Y = 55566883.1914

C3 X = 5933797.9085 Y = 55566883.4671

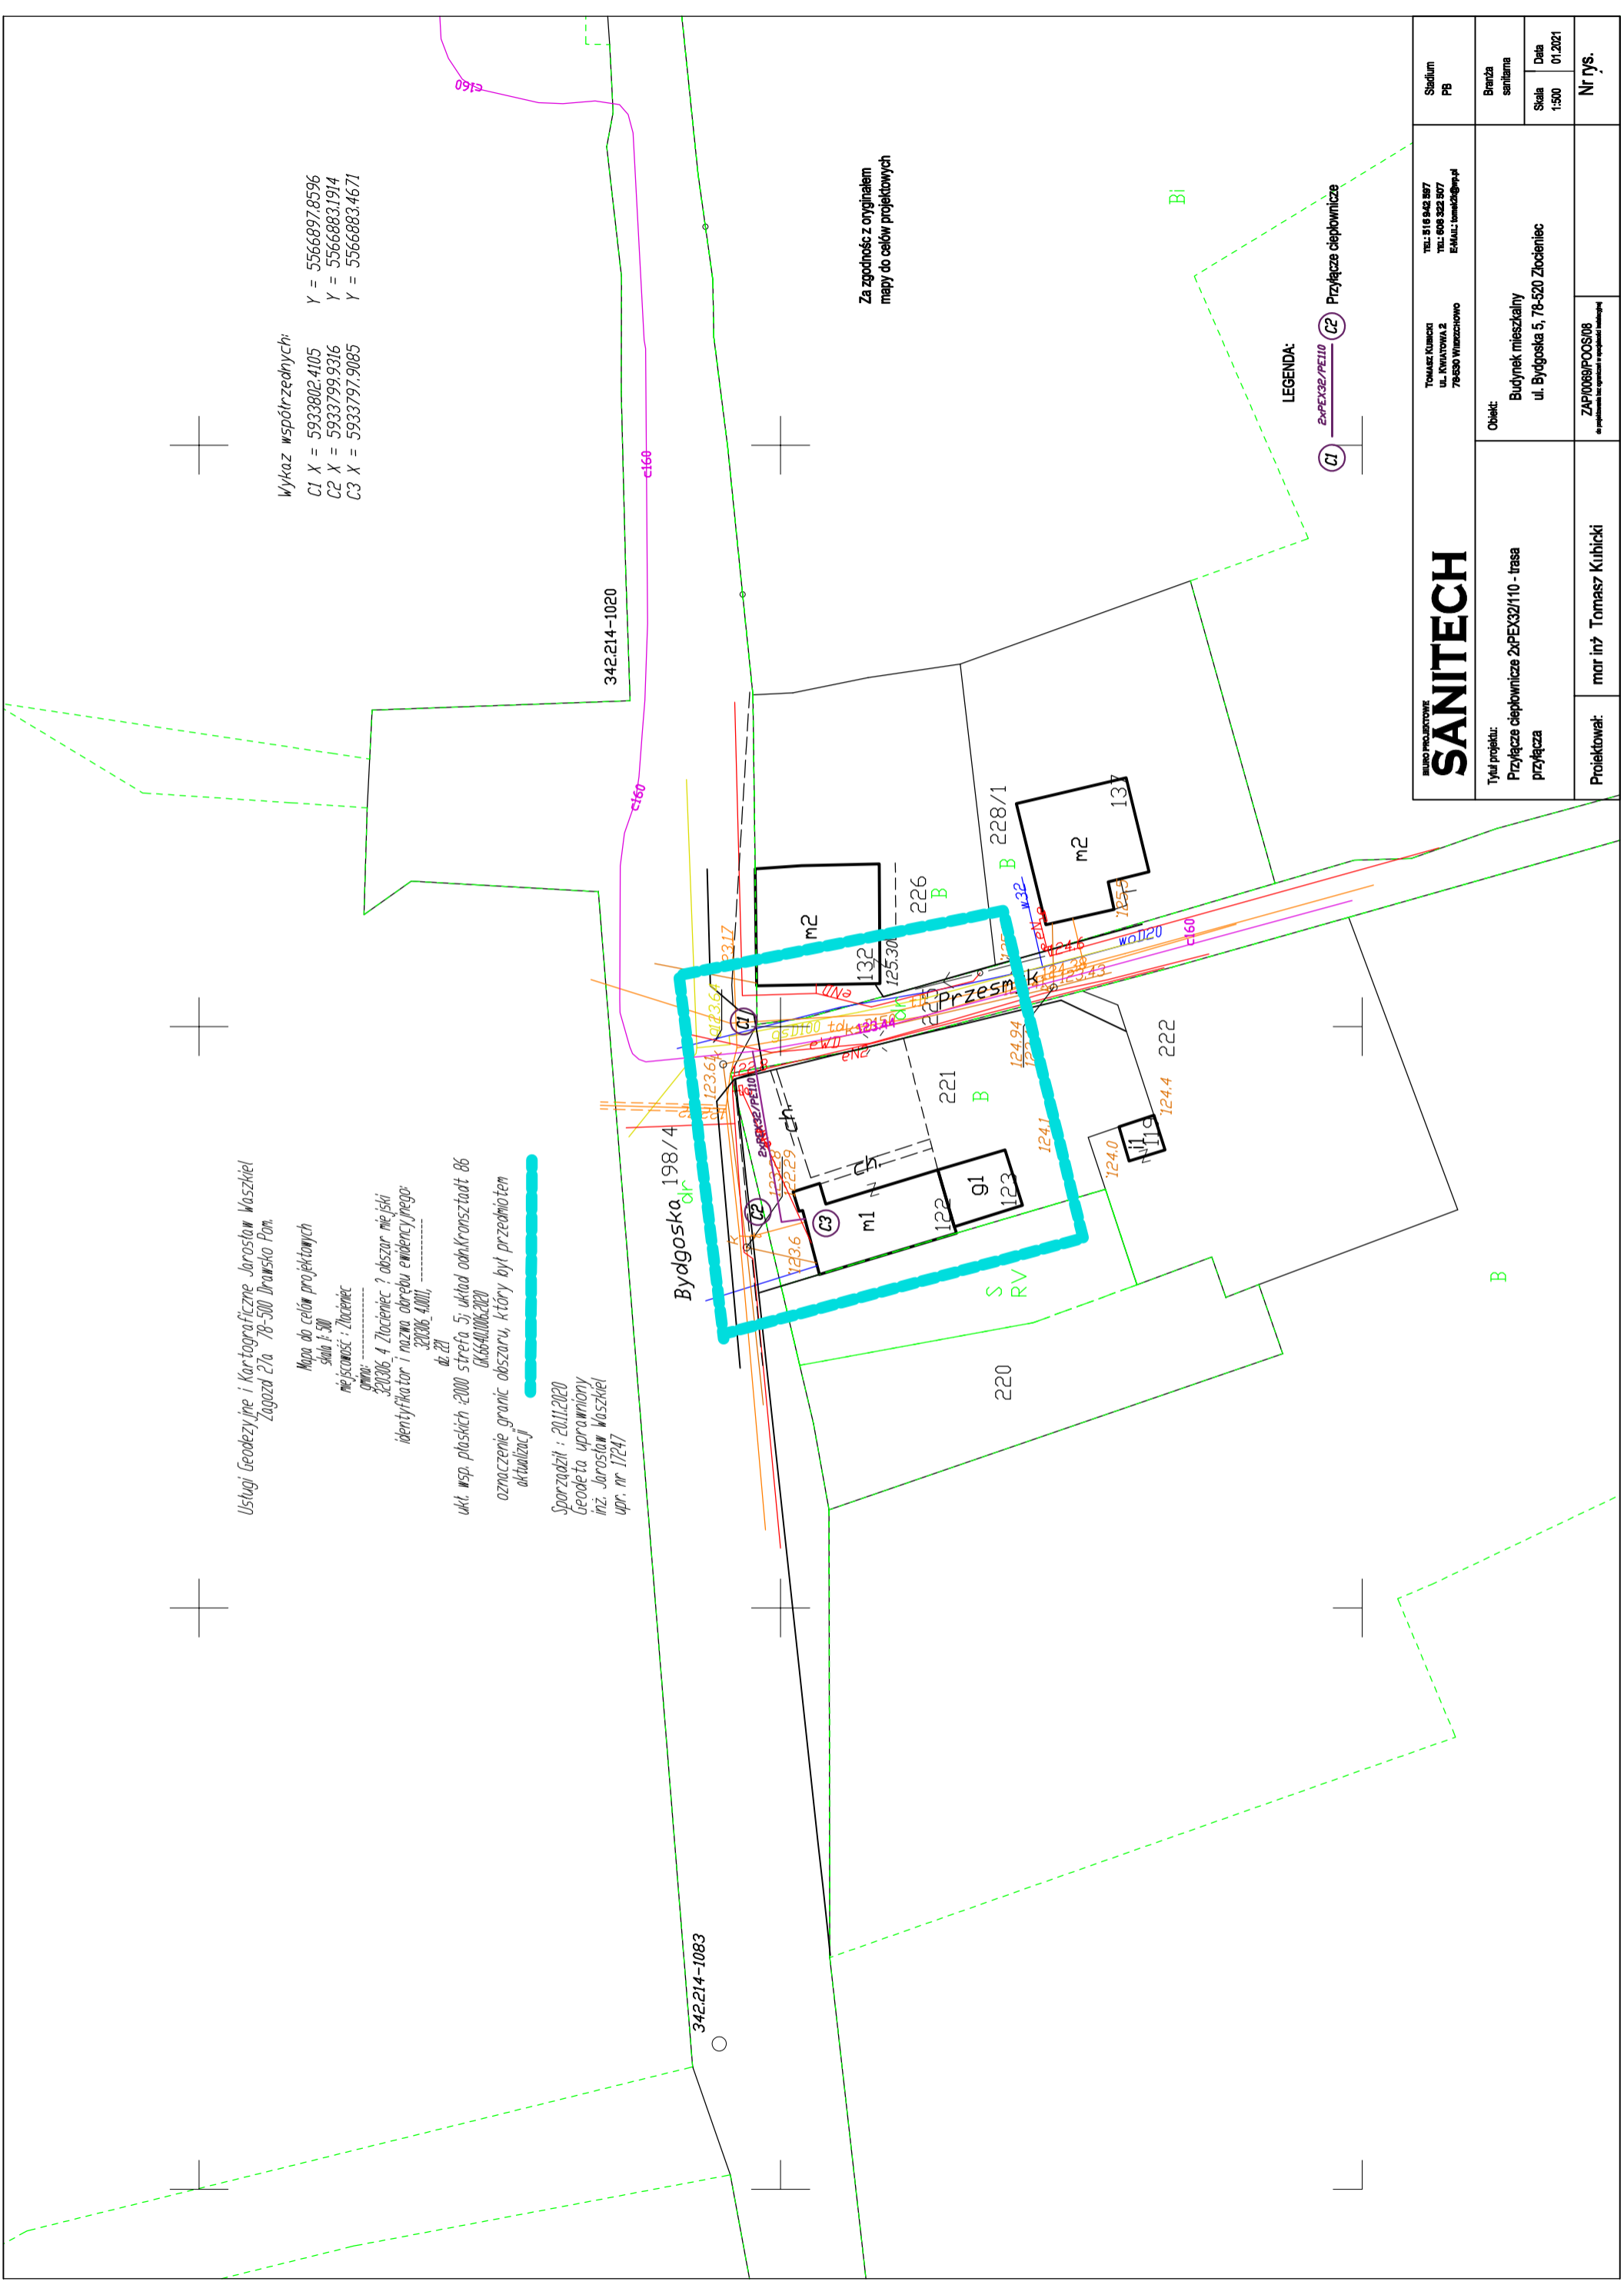

Za zgodność z oryginałem
mapy do celów projektowych

LEGENDA:



SANITECH		Tomasz Kubicki ul. Kwatrowa 2 78-500 Wierzchowo		TEL.: 516 842 8677 TEL.: 608 822 8677 E-MAIL: tomasz@sanitech.pl		Stadium PB	
Tytuł projektu: Przyłącze ciepłownicze 2xPEX32/110 - trasa przyłącza		Objekt: Budynek mieszkalny ul. Bydgoska 5, 78-520 Złocieniec		Przebieg linii zgodnie z wytycznymi		Branża sanitarna	
Projektował: mar inż Tomasz Kubicki		ZAP10069/PO0508		Skala 1:500		Data 01.2021	
						Nr rys.	